


OSAZENÍ ČOV EUROCLAR DC10

VRCHLÍK NÍZKÝ - N40


UNIVERZÁLNÍ NÁSTAVEC - N20

VÍKO S ÚLOŽNÝM PROSTOREM PRO DMYCHADLO - VD

Půdorys

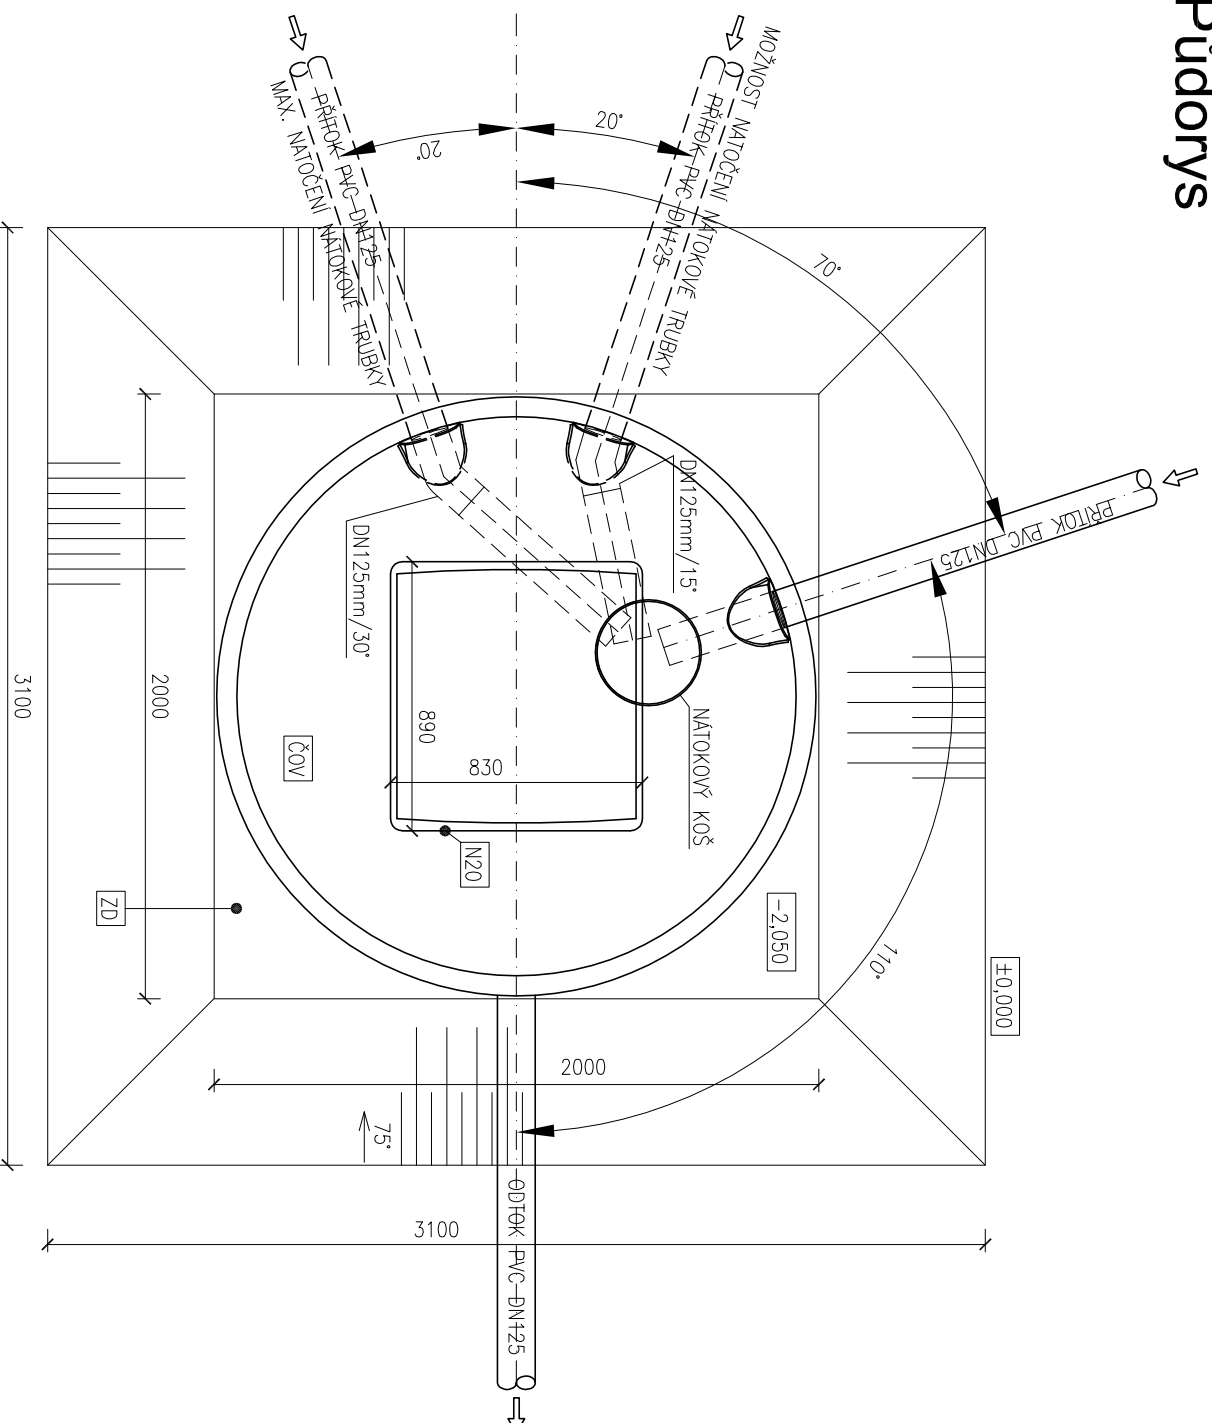

Řez

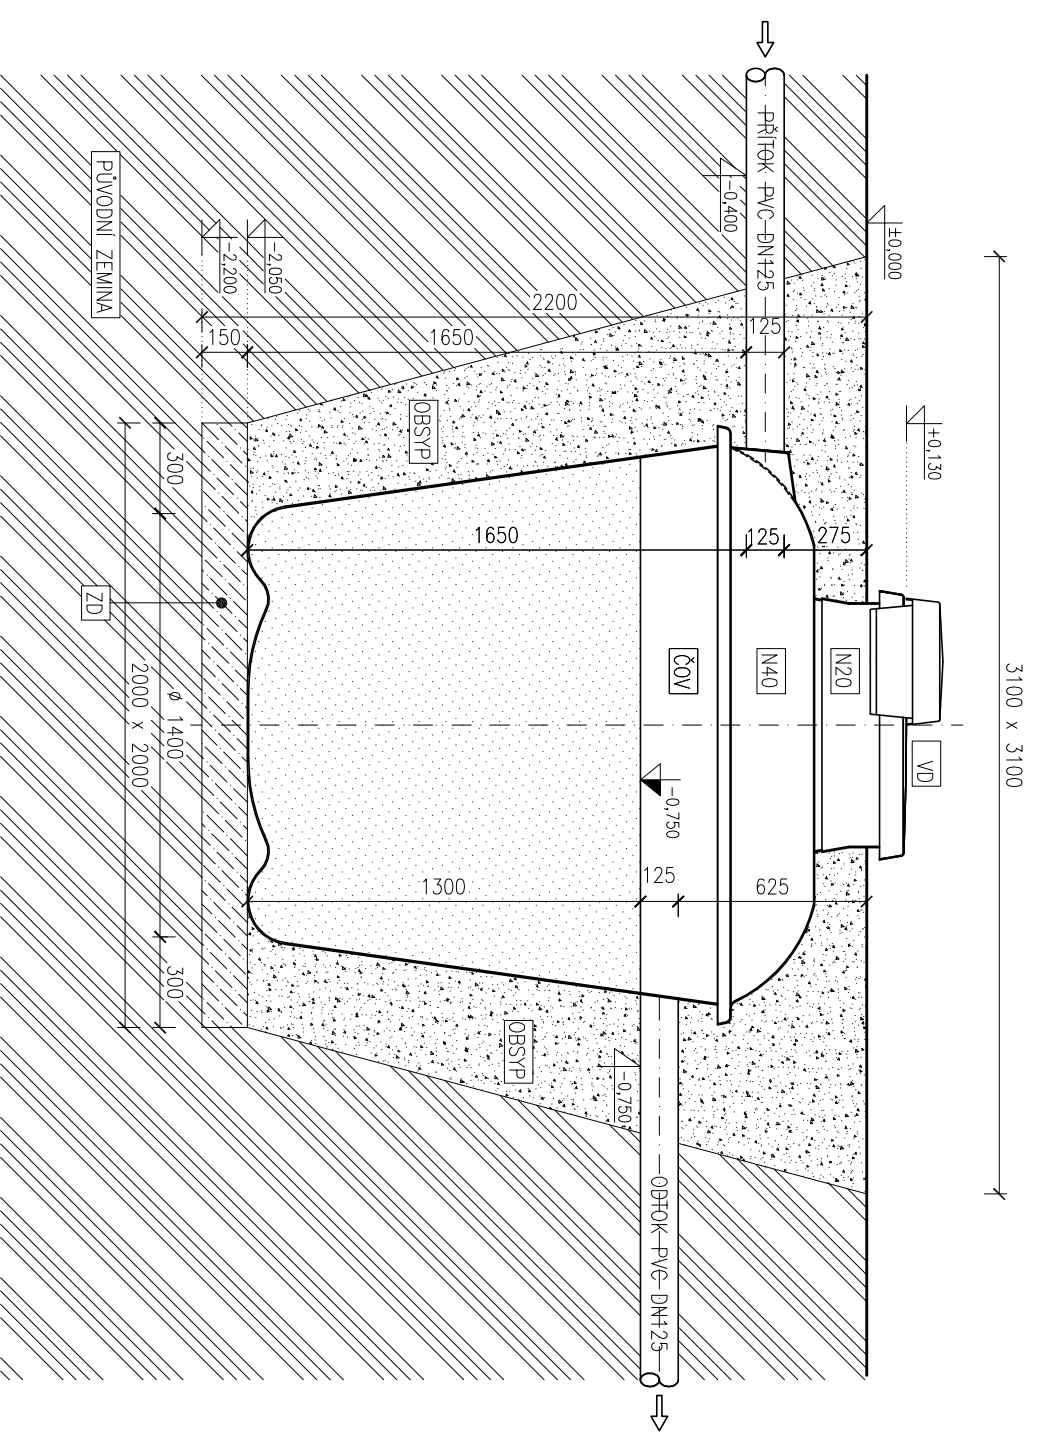

Legenda:

- ČOV BIOLOGICKÁ ČISTIČNA ODPADNÍCH VOD
TYP: EUROCLAR DC10
KOMPZITNÍ NADRŽ ϕ 1980mm, v.1600mm
- N40 VRCHLÍK NÍZKÝ - N40, ϕ 1980mm, v.400mm
- N20 UNIVERZÁLNÍ NÁSTAVEC - N20, 810x810mm, v.200mm
- VD VÍKO S ÚLOŽNÝM PROSTOREM PRO DMYCHADLO
v. 80mm + 140mm (PROSTOR)
- ZD BETONOVÁ ZAKLADOVÁ DESKA S KARI SÍTI
BETON B15, KARI SÍŤ 0188
- OBSYP PÍSEK NEBO TŘIDĚNÝ DROBNÝ ŠTĚRK,
PŘÍPADNĚ ZPEŤNÝ OBSYP Z PŘEDSÍŤEHO VYKOPOVÉHO MATERIÁLU
BEZ KAMENŮ, JILU