OSAZENÍ ČOV EUROCLAR DC10

VRCHLÍK NÍZKÝ - N40

UNIVERÁZLNÍ NÁSTAVEC - N20

VÍKO PLOCHÉ - VP

Půdorys

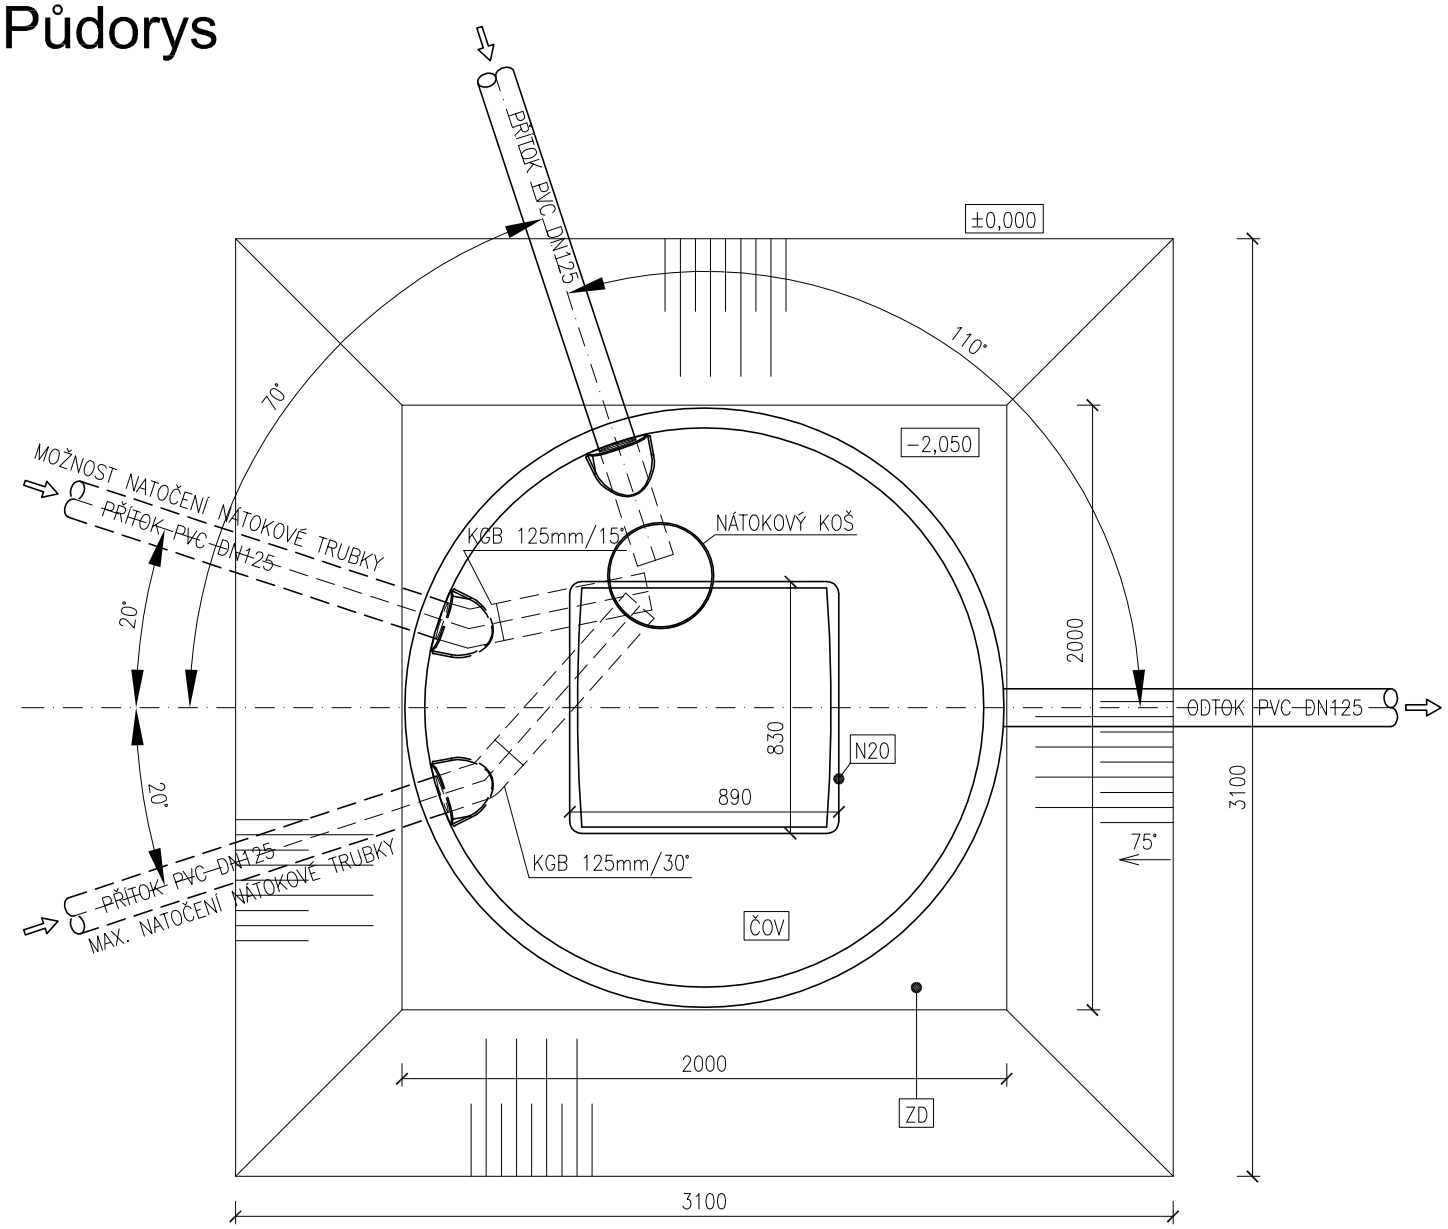

Řez

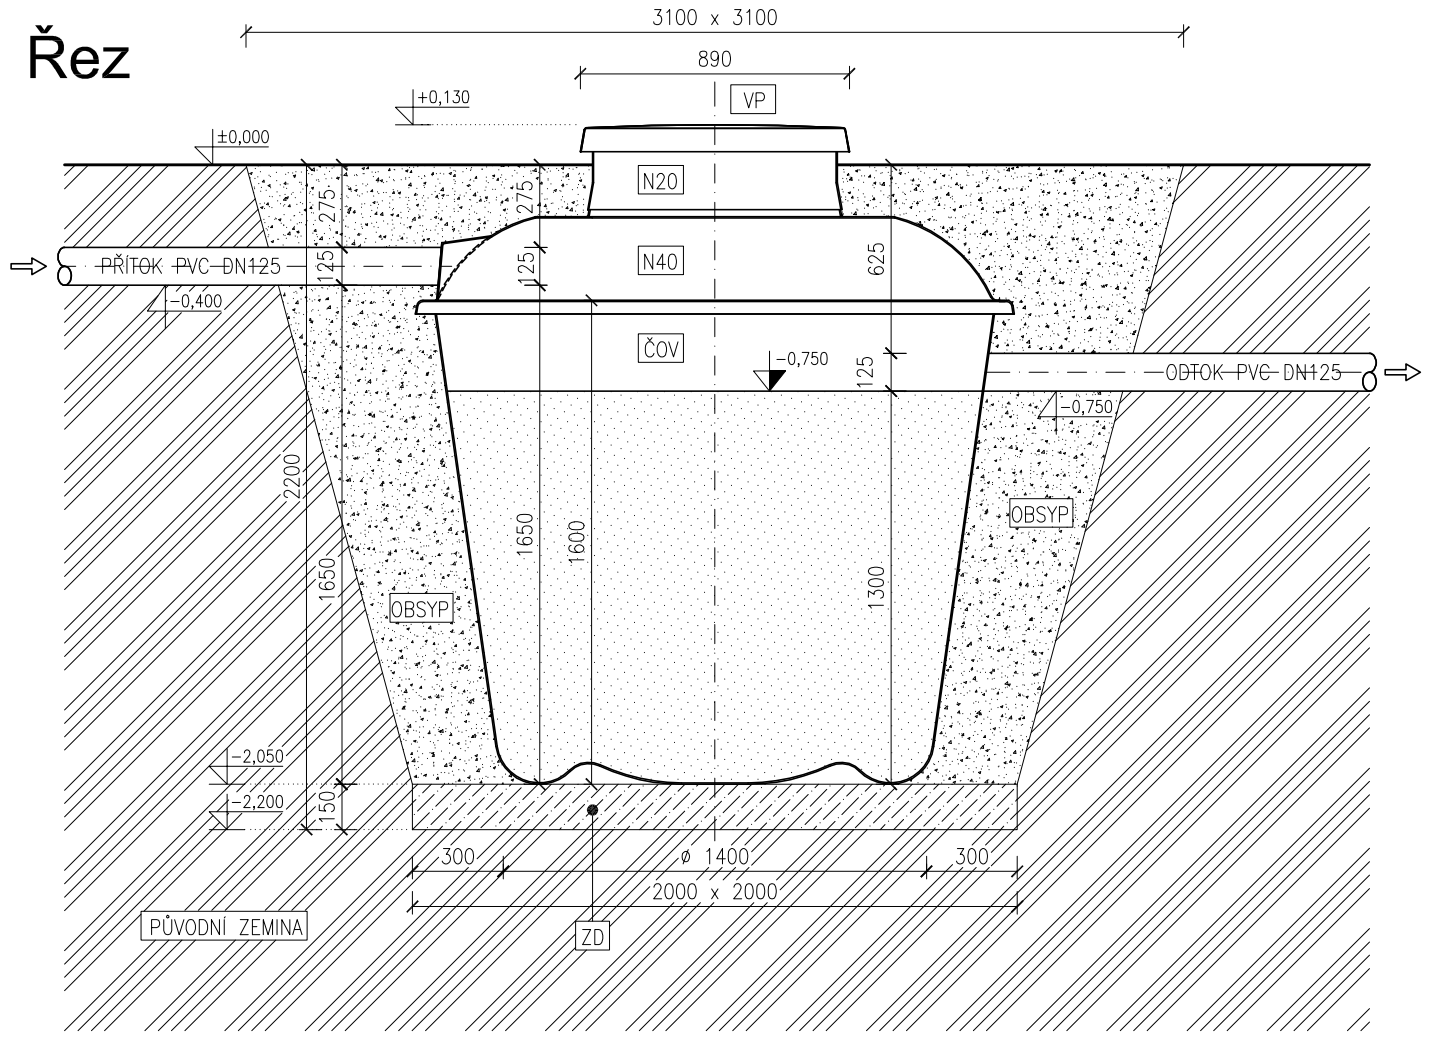

Legenda:

ČOV

BIOLOGICKÁ ČISTÍRNA ODPADNÍCH VOD
TYP: EUROCLAR DC10
KOMPOZITNÍ NÁDRŽ ø1980mm, v.1600mm

N80

VRCHLÍK NÍZKÝ – N40, ø1980mm, v.400mm

N20

UNIVERZÁLNÍ NÁSTAVEC – N20, 810x810mm, v.200mm

VP

VÍKO PLOCHÉ v. 80mm

ZD

BETONOVÁ ZÁKLADOVÁ DESKA S KARI SÍTÍ
BETON B15, KARI SÍŤ Q188

OBSYP

PÍSEK NEBO TŘÍDĚNÝ DROBNÝ ŠTĚRK,
PŘÍPADNĚ ZPĚTNÝ OBSYP Z PŘEDSITÉHO VÝKOPOVÉHO MATERIÁLU
BEZ KAMENŮ, JÍLU

EUROCLAR DC10 + N40 + N20 + VP	M 1:25