


OSAZENÍ ČOV EUROCLAR DC10


VRCHLÍK NÍZKÝ - N40

VÍKO PLOCHÉ - VP

Půdorys

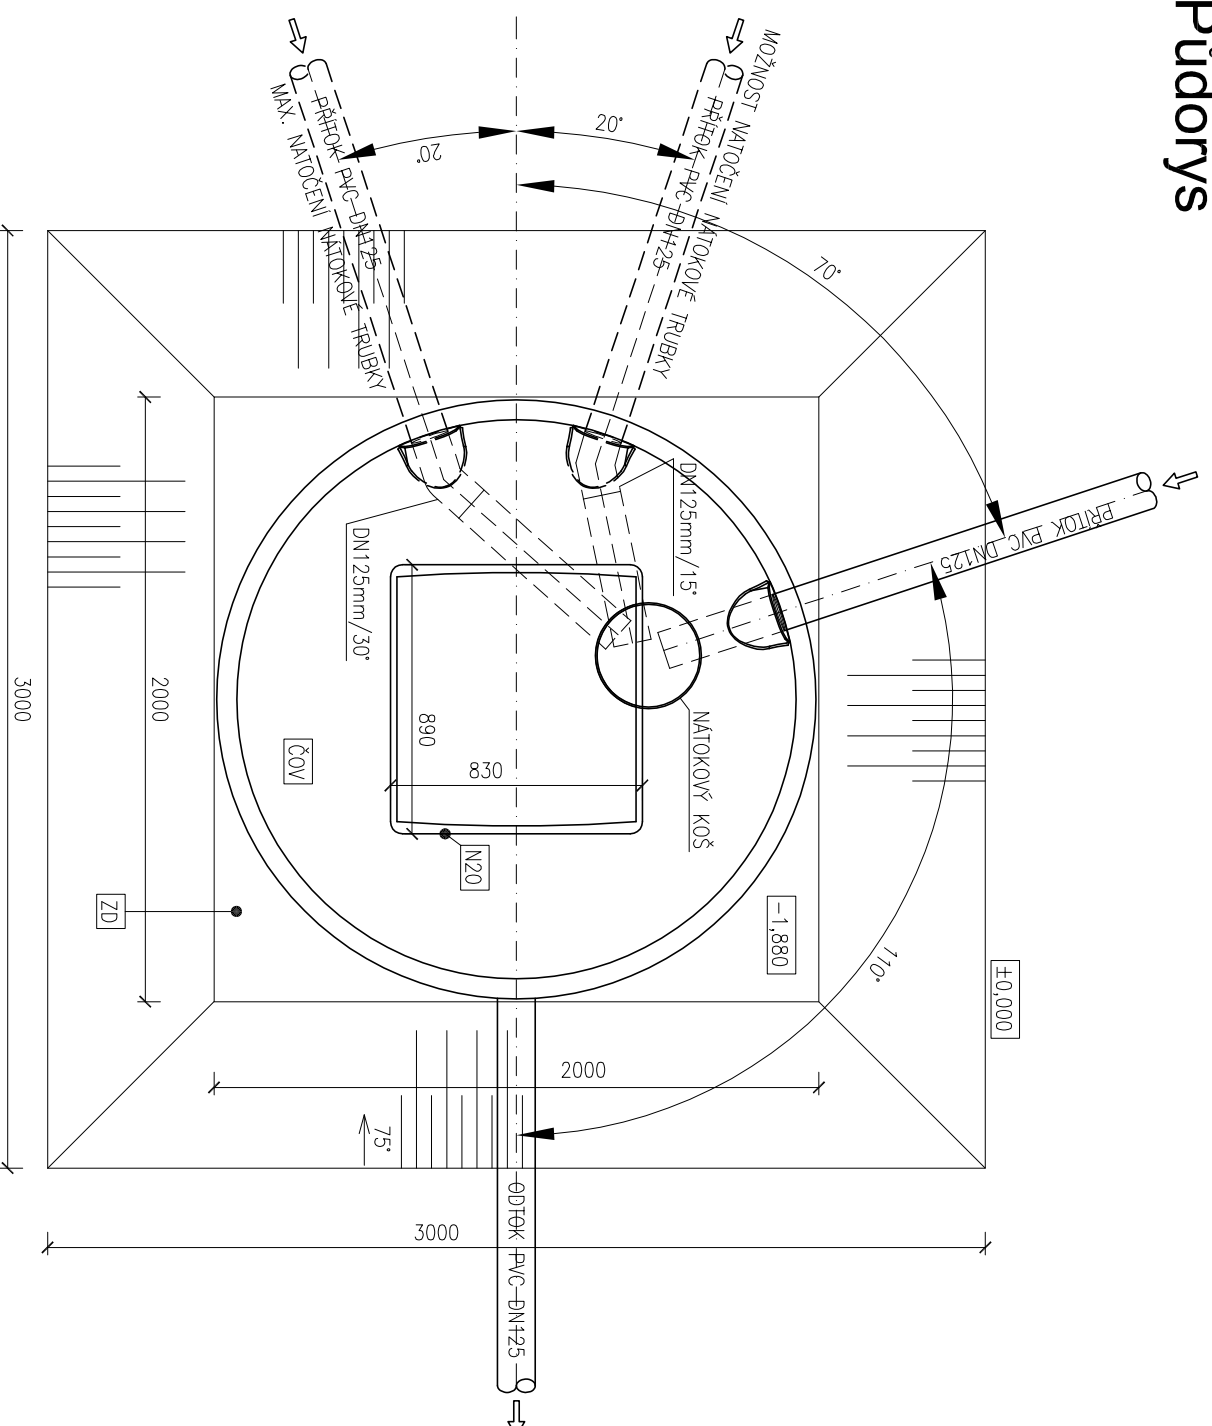

Řez

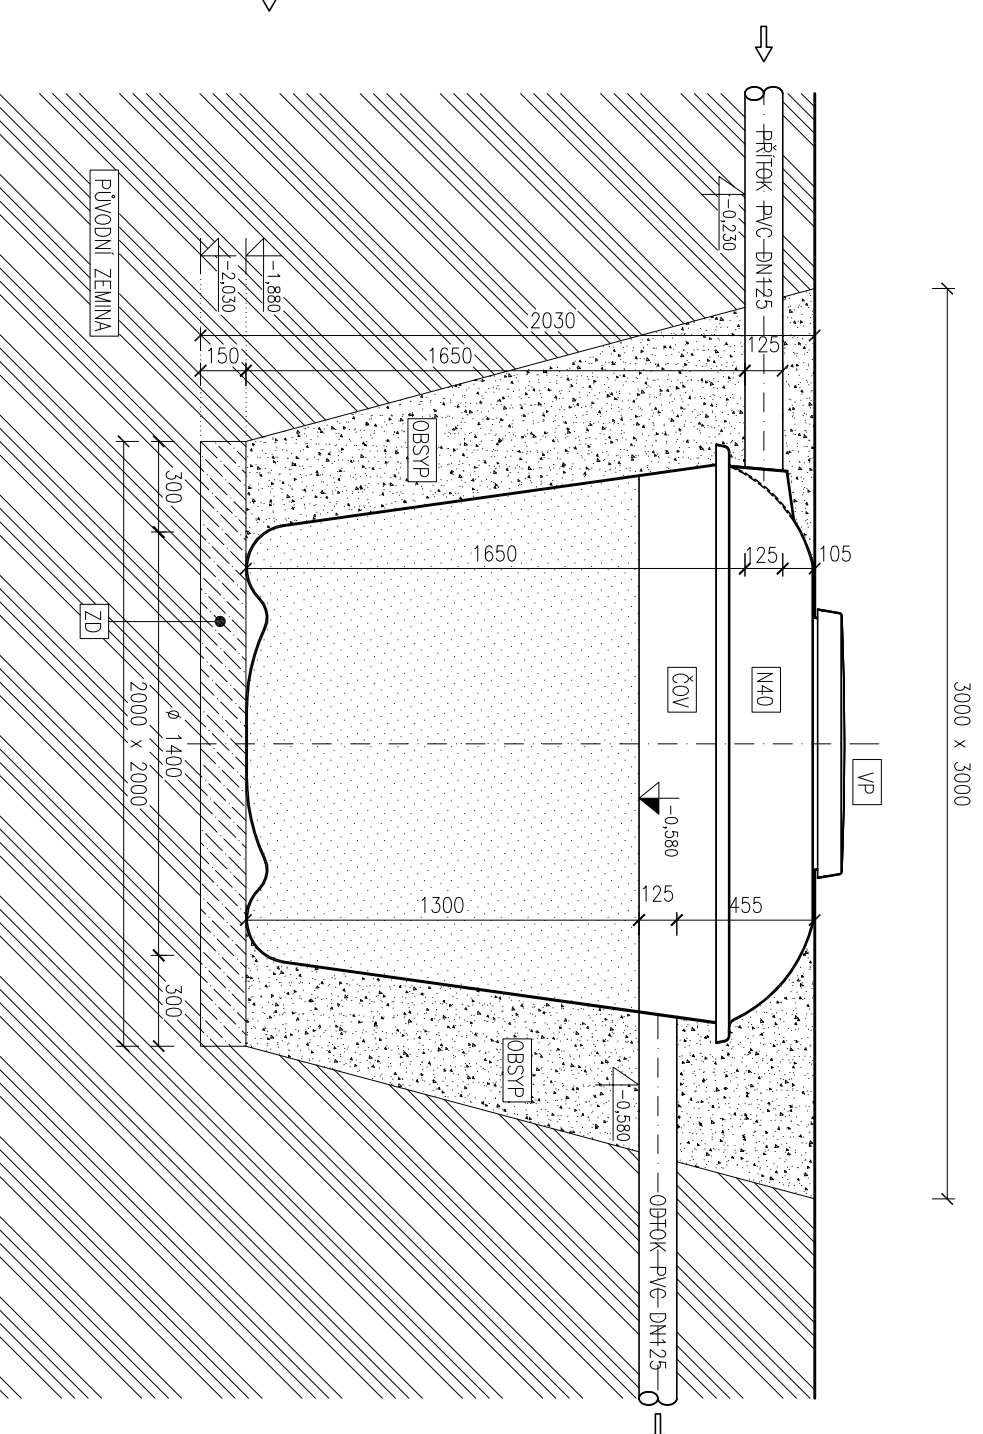

Legenda:

- ČOV BIOLOGICKÁ ČISTIŘNA ODPADNÍCH VOD
TYP: EUROCLAR DC10
KOMPONENTNÍ NADRŽ ø1980mm, v.1600mm
- N40 VRCHLÍK NÍZKÝ - N40, ø1980mm, v.400mm
- VP VÍKO PLOCHÉ v. 80mm
- ZD BETONOVÁ ZAKLADOVÁ DESKA S KARI SÍTI
BETON B15, KARI SÍŤ Q188
- OBSYP PÍSEK NEBO TŘÍDĚNÝ DROBNÝ ŠTĚRK,
PŘÍPADNĚ ZPEŤNÝ OBSYP Z PŘEDSÍŤEHO VYKOPOVÉHO MATERIÁLU
BEZ KAMENŮ, JILU