OSAZENÍ ČOV EUROCLAR DC10

VRCHLÍK VYSOKÝ - N80

UNIVERZÁLNÍ NÁSTAVEC - N20

VÍKO S ÚLOŽNÝM PROSTOREM PRO DMYCHADLO - VD

Půdorys

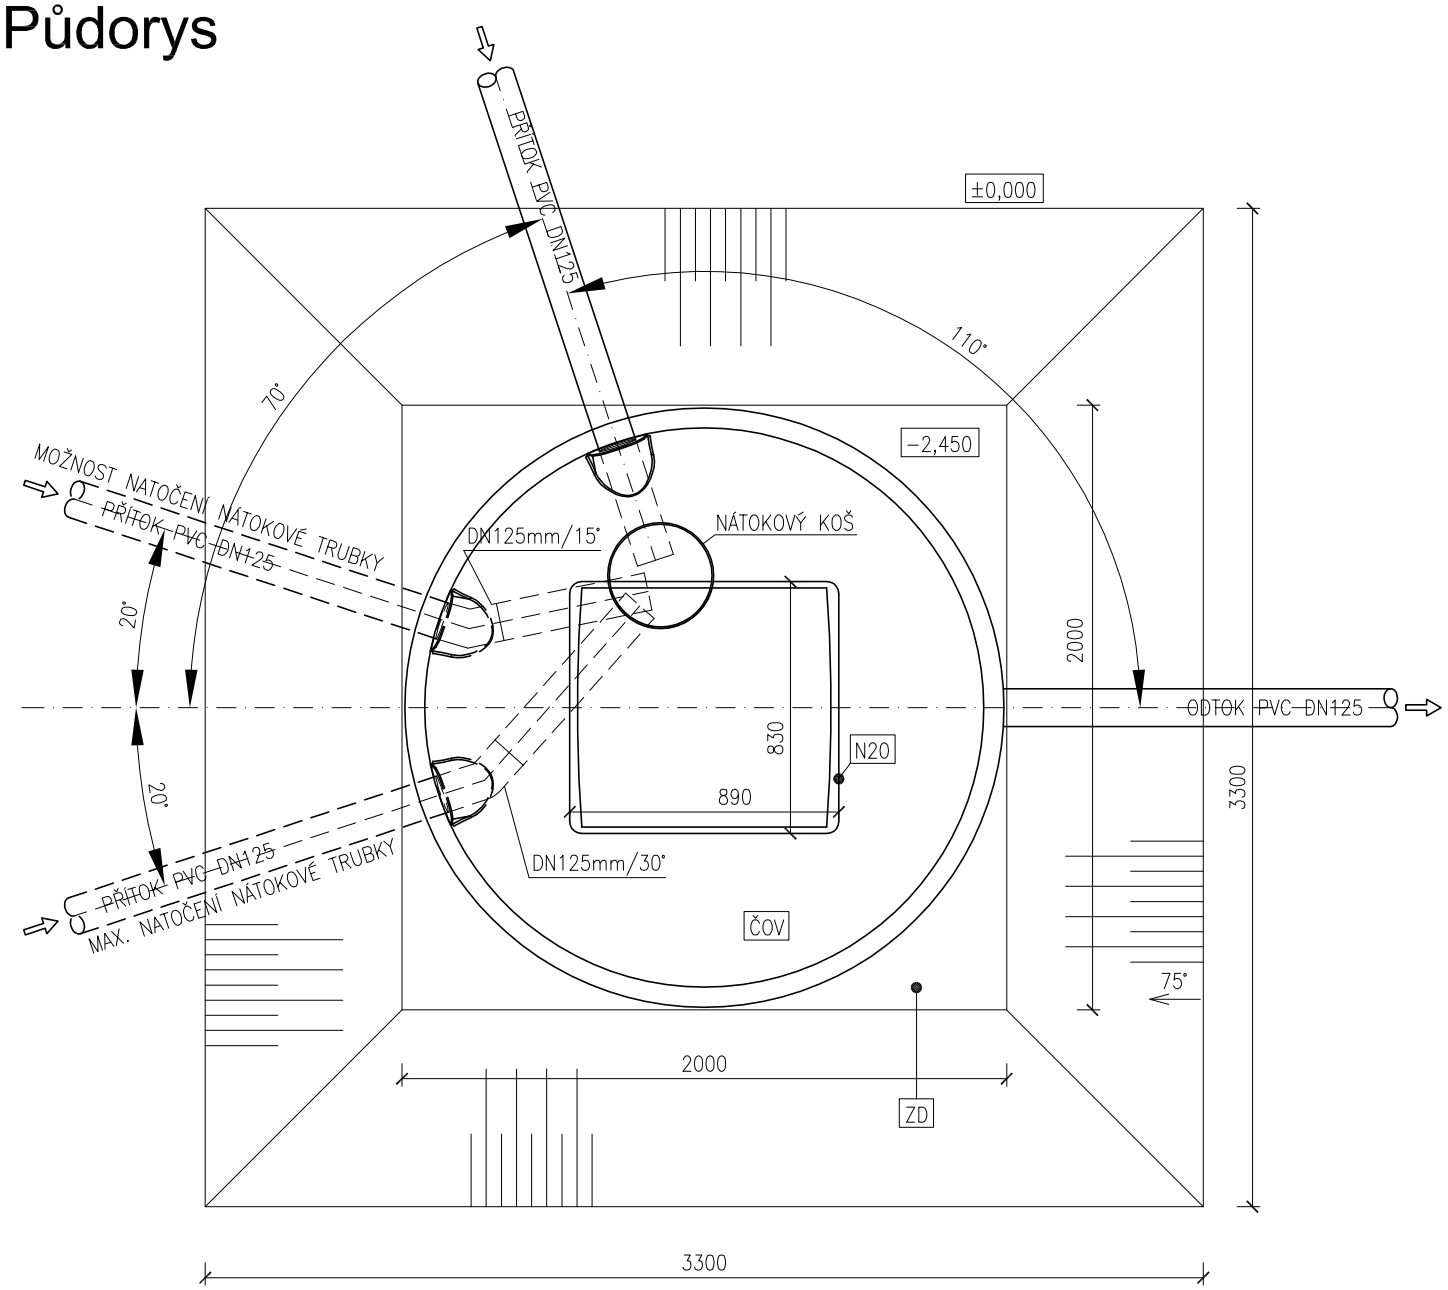

Řez

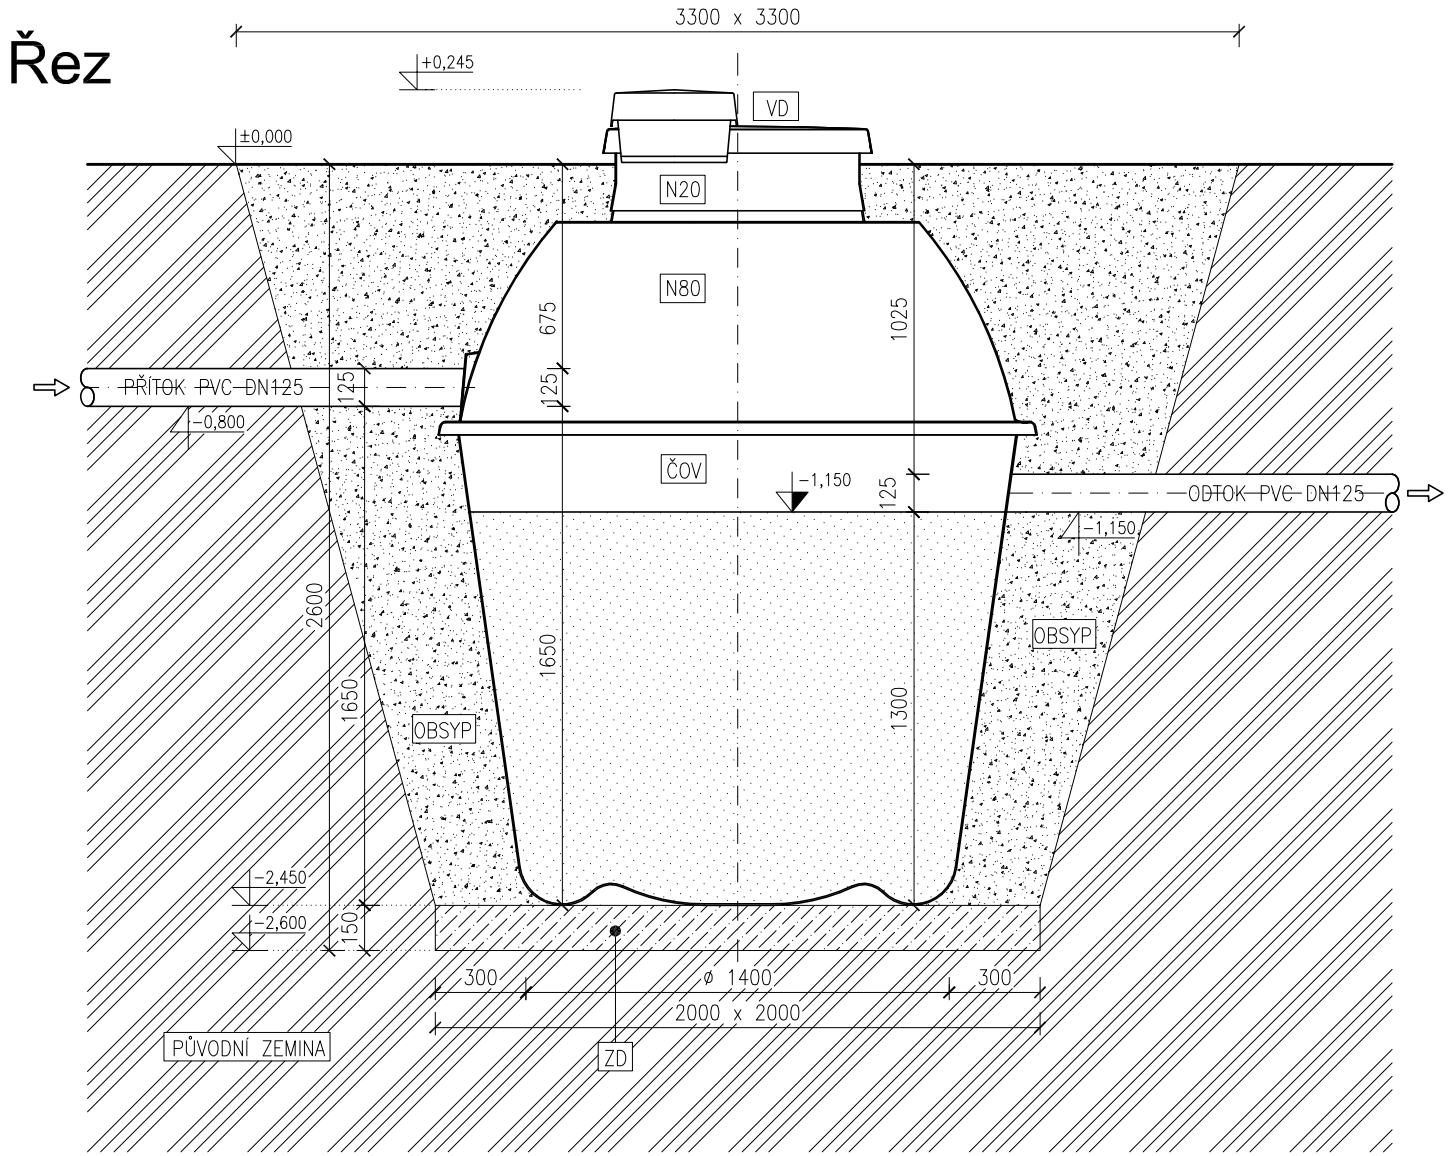

Legenda:

ČOV

BIOLOGICKÁ ČISTÍRNA ODPADNÍCH VOD
TYP: EUROCLAR DC10
KOMPOZITNÍ NÁDRŽ ø1980mm, v.1600mm

N80

VRCHLÍK VYSOKÝ – N80, ø1980mm, v.800mm

N20

UNIVERZÁLNÍ NÁSTAVEC – N20, 810x810mm, v.200mm

VD

VÍKO S ÚLOŽNÝM PROSTOREM PRO DMYCHADLO
v. 80mm + 140mm (PROSTOR)

ZD

BETONOVÁ ZÁKLADOVÁ DESKA S KARI SÍTÍ
BETON B15, KARI SÍŤ Q188

OBSYP

PÍSEK NEBO TŘÍDĚNÝ DROBNÝ ŠTĚRK,
PŘÍPADNĚ ZPĚTNÝ OBSYP Z PŘEDSITÉHO VÝKOPOVÉHO MATERIÁLU
BEZ KAMENŮ, JÍLU

EUROCLAR DC10 + N80 + N20 + VD	M 1:25