OSAZENÍ ČOV EUROCLAR DC10

VRCHLÍK VYSOKÝ - N80

UNIVERZÁLNÍ NÁSTAVEC - N20

VÍKO PLOCHÉ - VP

Půdorys

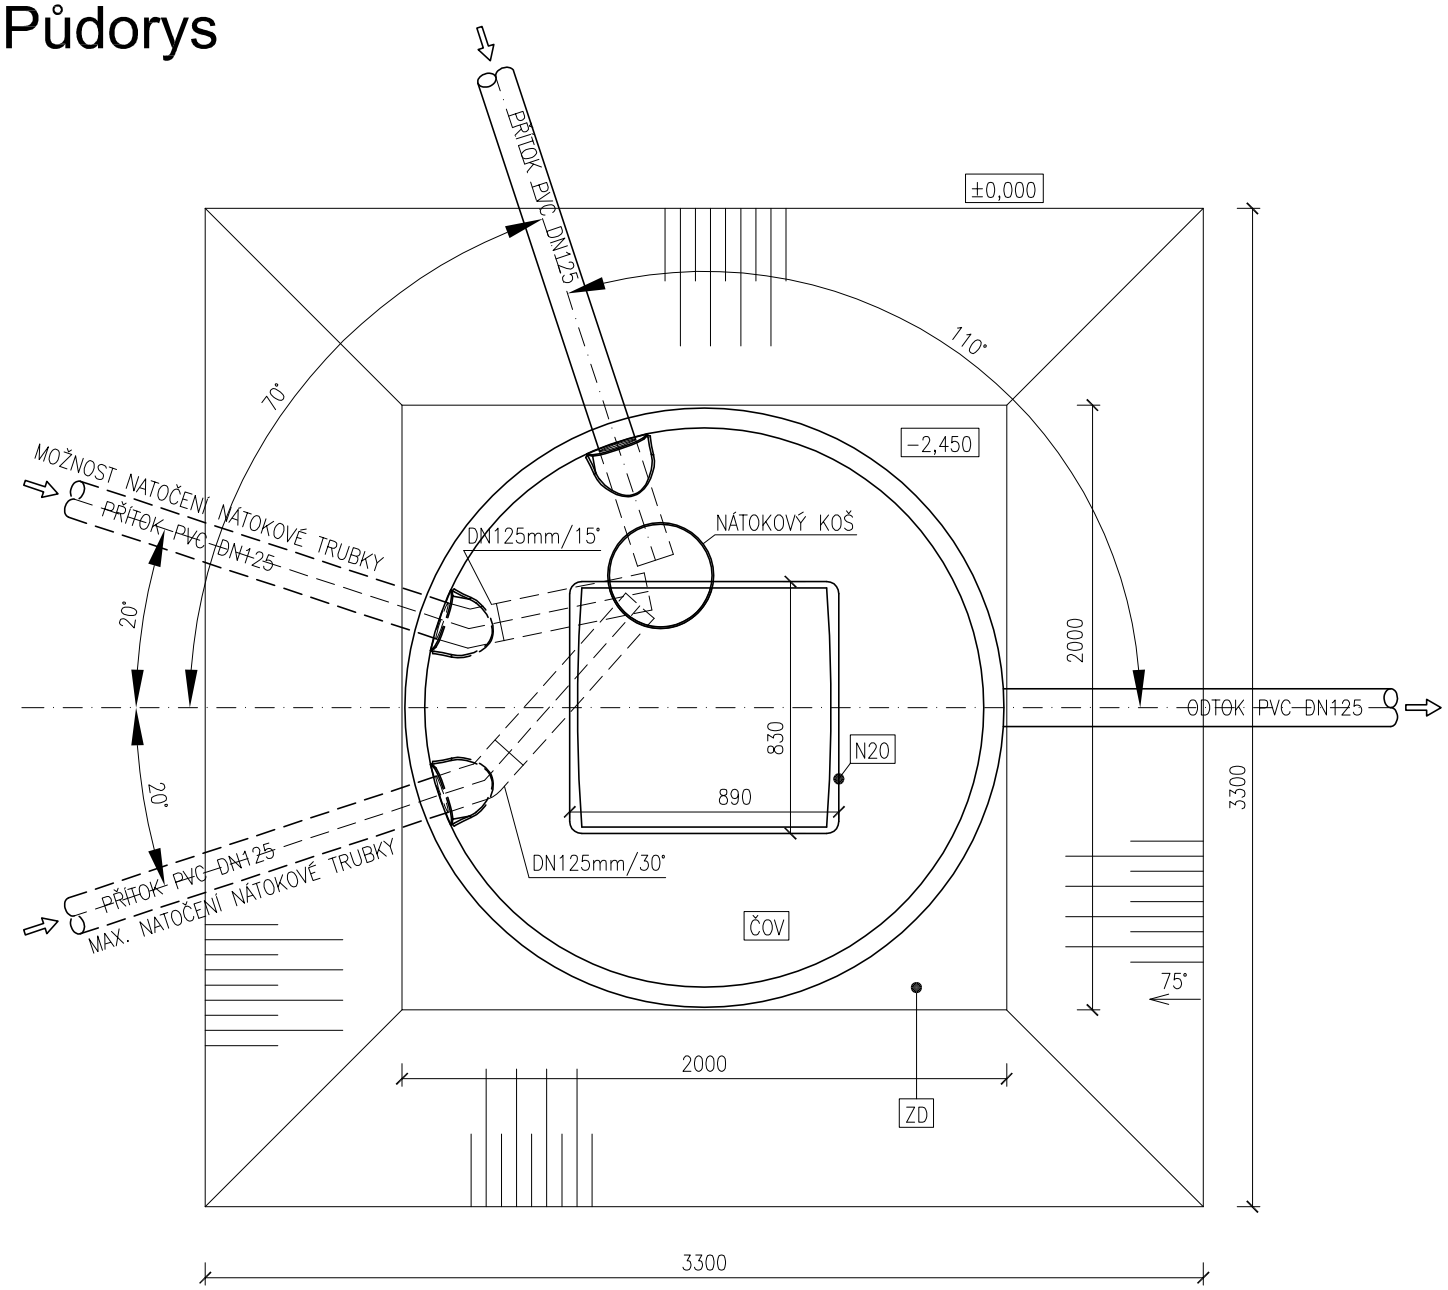

Řez

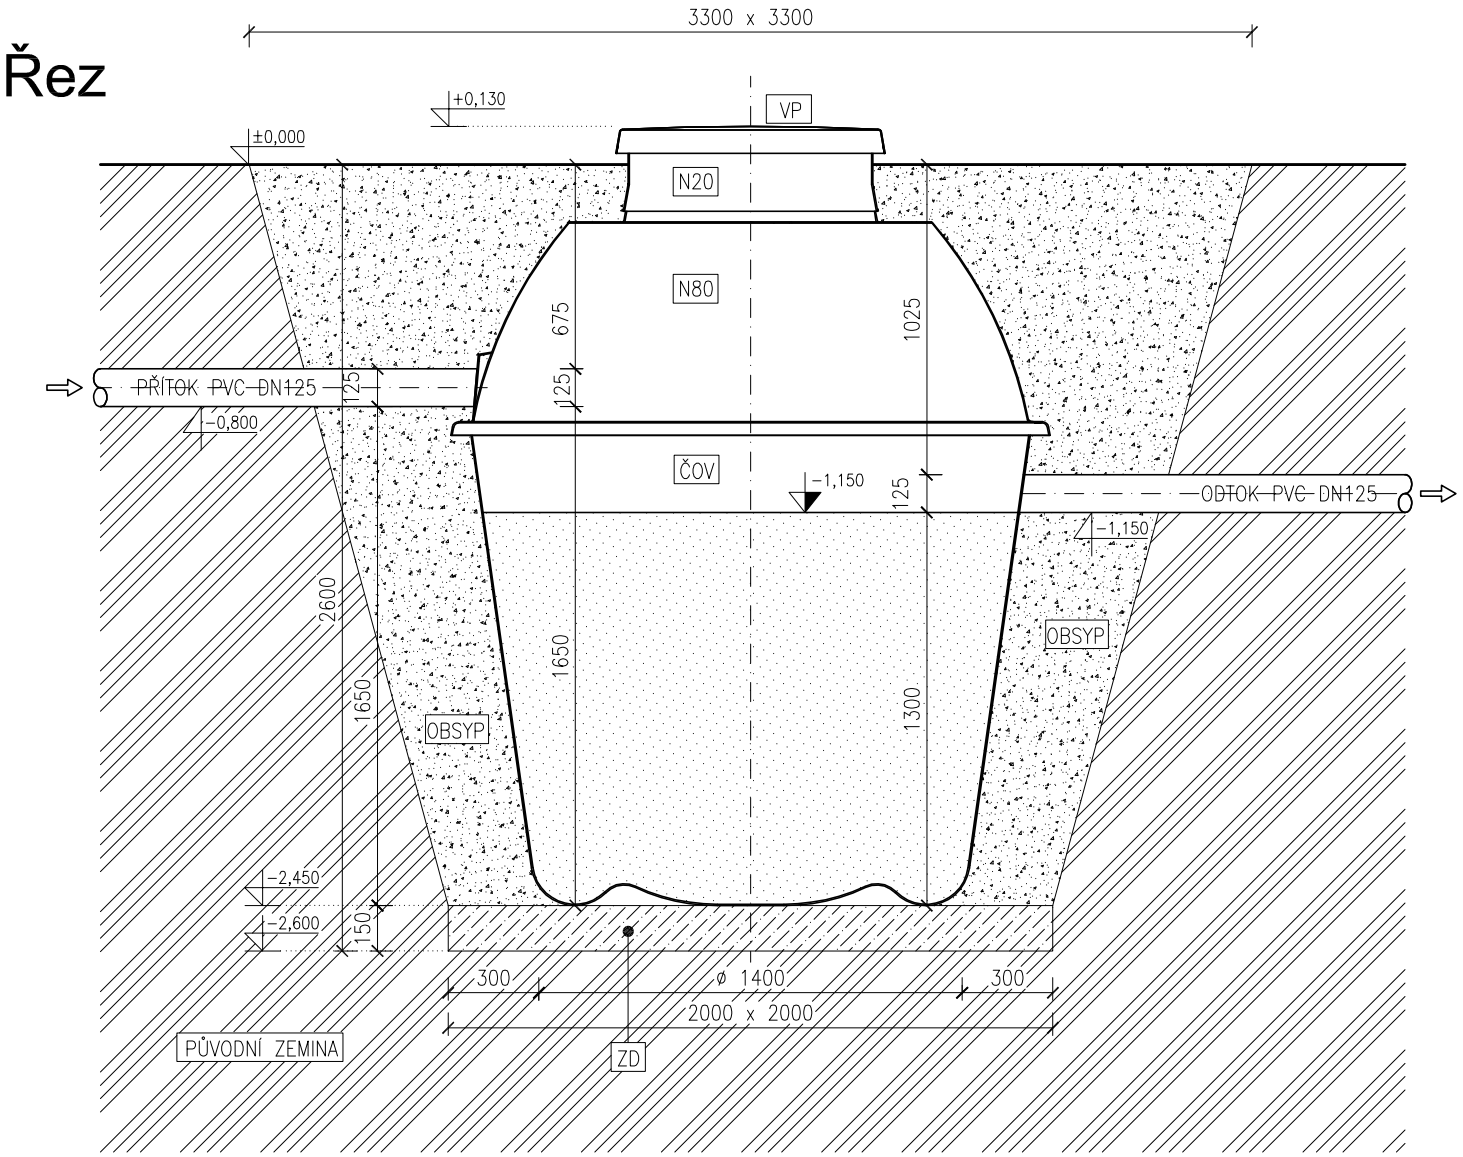

Legenda:

ČOV
BIOLOGICKÁ ČISTÍRNA ODPADNÍCH VOD
TYP: EUROCLAR DC10
KOMPOZITNÍ NÁDRŽ ø1980mm, v.1600mm

N80
VRCHLÍK VYSOKÝ – N80, ø1980mm, v.800mm

N20
UNIVERZÁLNÍ NÁSTAVEC – N20, 810x810mm, v.200mm

VP
VÍKO PLOCHÉ v. 80mm

ZD
BETONOVÁ ZÁKLADOVÁ DESKA S KARI SÍTÍ
BETON B15, KARI SÍŤ Q188

OBSYP
PÍSEK NEBO TŘÍDĚNÝ DROBNÝ ŠTĚRK,
PŘÍPADNĚ ZPĚTNÝ OBSYP Z PŘEDSITÉHO VÝKOPOVÉHO MATERIÁLU
BEZ KAMENŮ, JÍLU

EUROCLAR DC10 + N80 + N20 + VP	M 1:25