


STAVEBNÍ PŘIPRAVENOST SBR 10

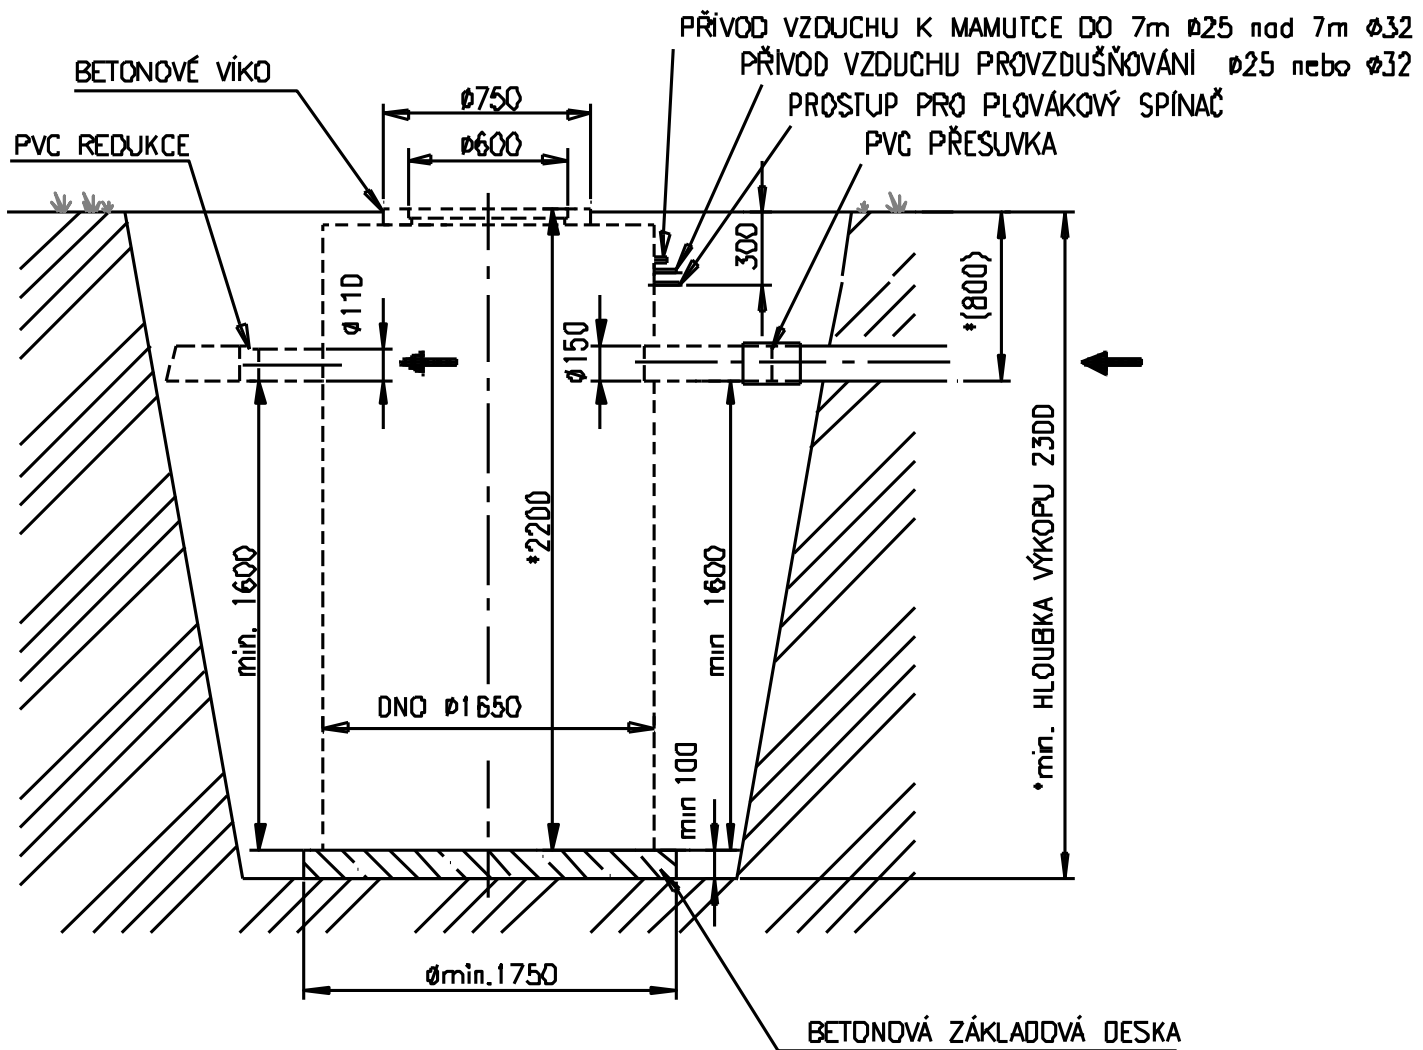

*VÝŠKU PLAŠTĚ ČISTIŘNY JE MOŽNÉ UPRAVIT PODLE OSAZENÍ DO TERÉNU