


OSAZENÍ ČOV EUROCLAR DC10


VRCHLÍK VYSOKÝ - N80

VÍKO S ÚLOŽNÝM PROSTOREM PRO DMYCHADLO - VD

Půdorys

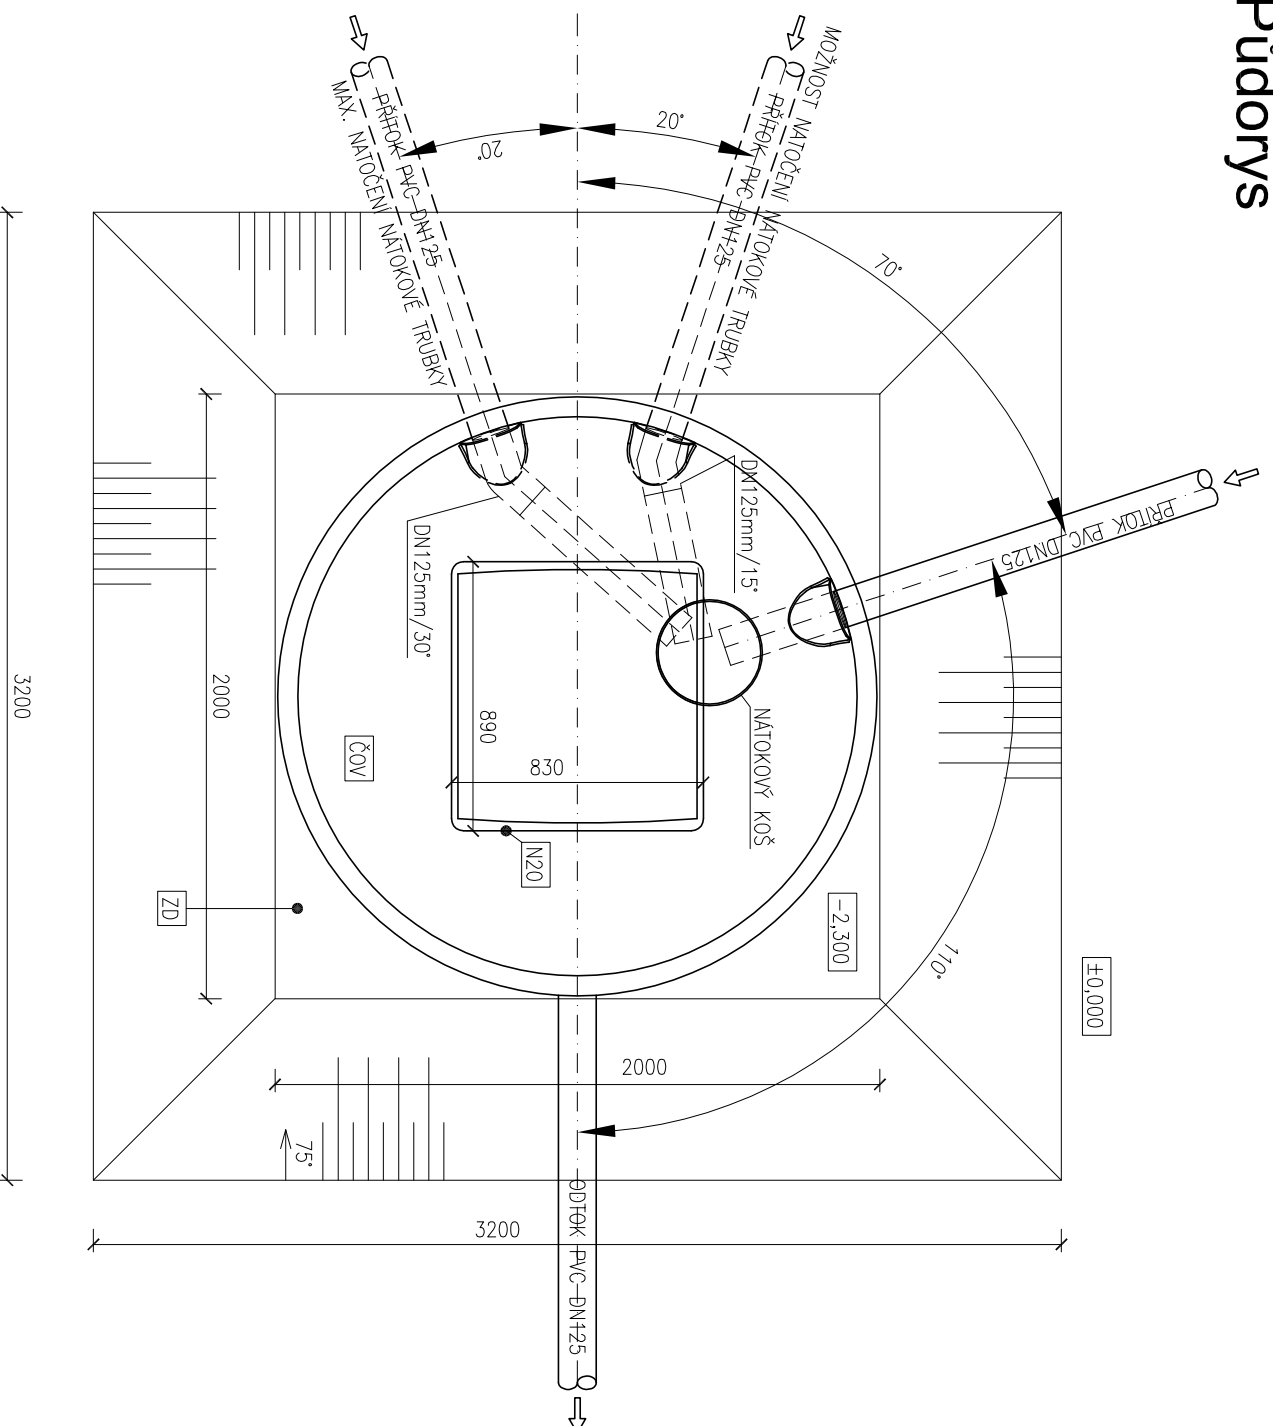

Řez

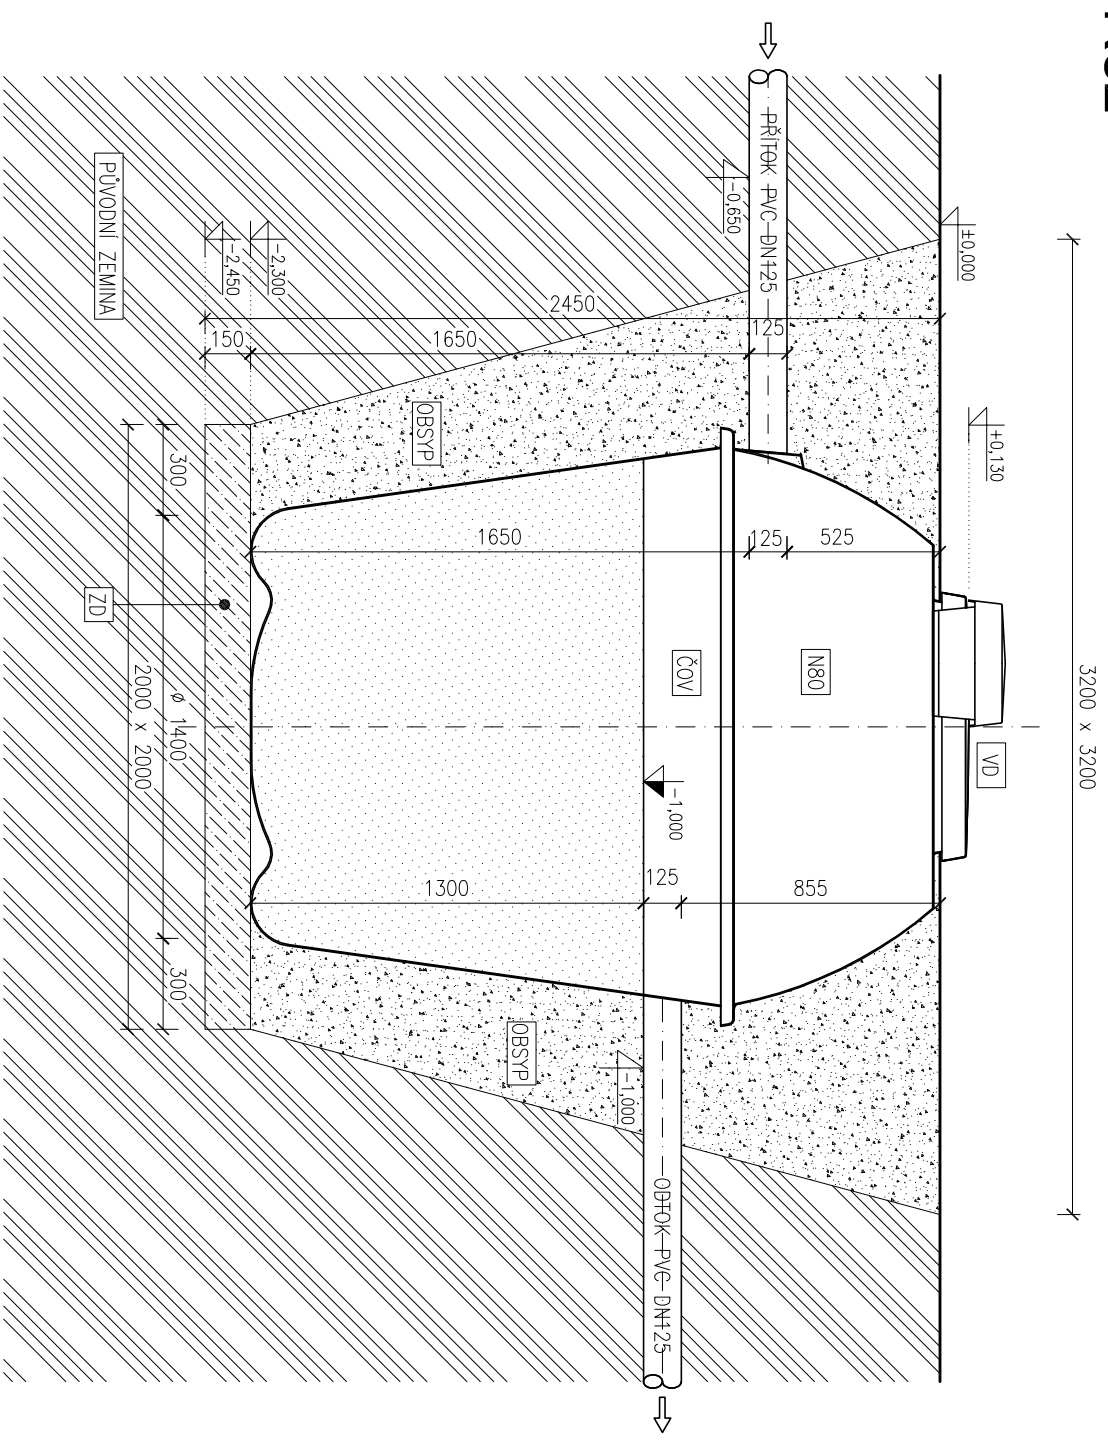

Legenda:

- ČOV** BIOLOGICKÁ ČIŠTÍRNA ODPADNÍCH VOD
TYP: EUROCLAR DC10
KOMPOZITNÍ NADRŽ ϕ 1980mm, v.1600mm
- N80** VRCHLÍK VYSOKÝ – N80, ϕ 1980mm, v.800mm
- VD** VÍKO S ÚLOŽNÝM PROSTOREM PRO DMYCHADLO
v. 80mm + 140mm (PROSTOR)
- ZD** BETONOVÁ ZAKLADOVÁ DESKA S KARI SÍTI
BETON B15, KARI SÍŤ 0188
- OBSYP** PÍSEK NEBO TŘIDĚNÝ DROBNÝ ŠŤĚRK
PŘÍPADNĚ ZPĚTNÝ OBSYP Z PŘEDSÍŤEHO VÝKOPOVÉHO MATERIÁLU
BEZ KAMENŮ, JILU