


OSAZENÍ ČOV EUROCLAR DC10

VRCHLÍK VYSOKÝ - N80

VÍKO PLOCHÉ - VP

Řez

3200 x 3200

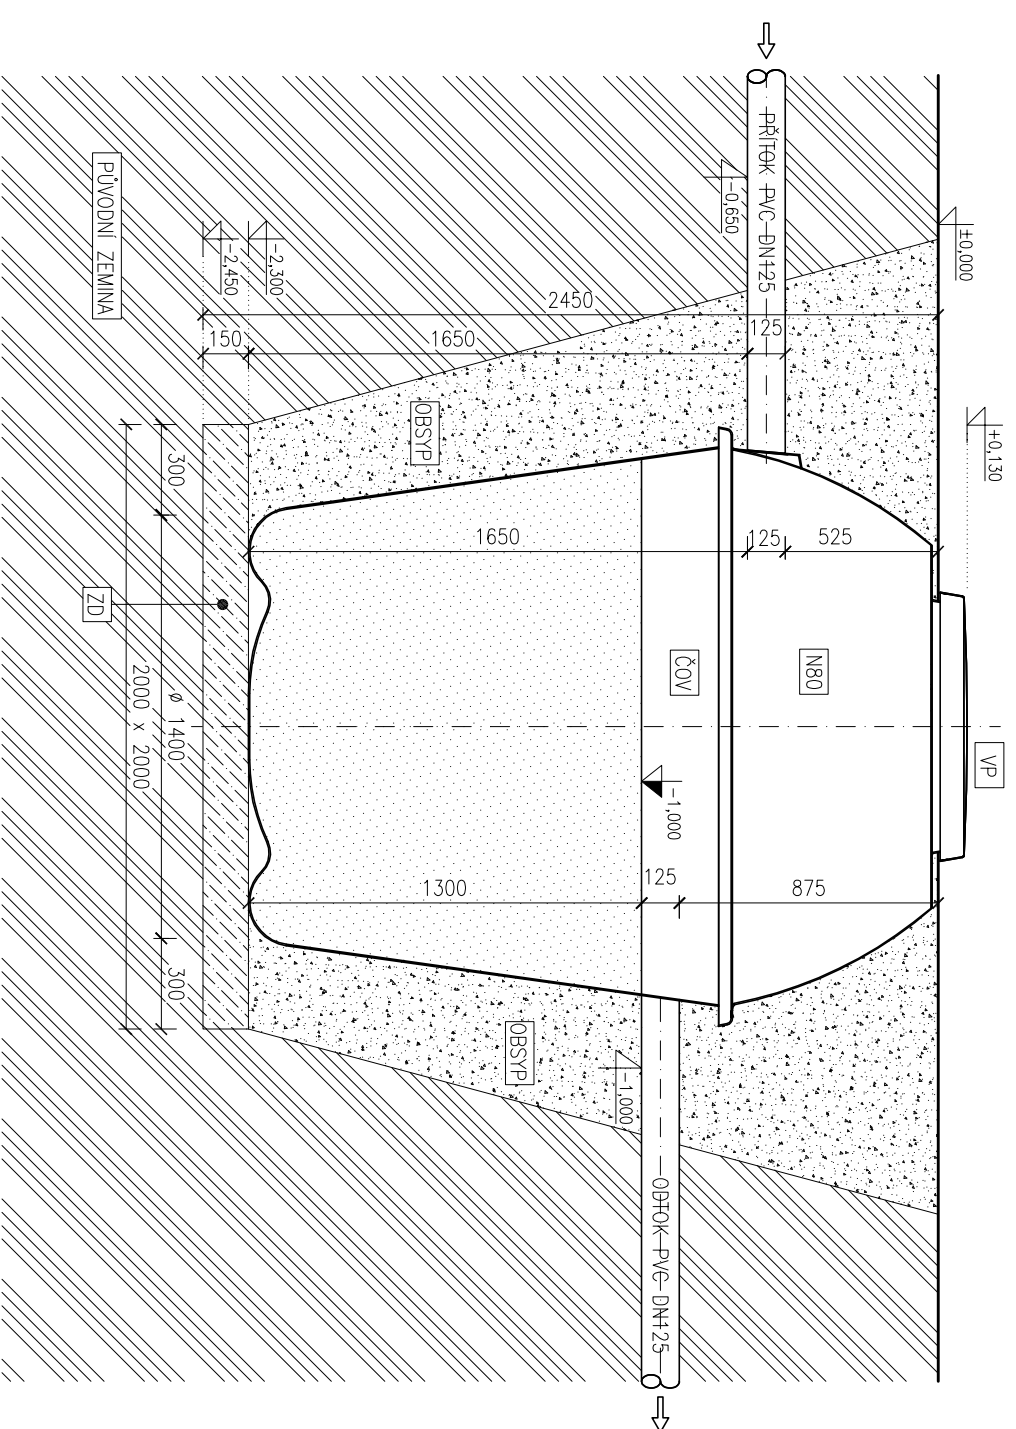

Legenda:

- ČOV BIOLOGICKÁ ČIŠTÍRNA ODPADNÍCH VOD
TYP: EUROCLAR DC10
KOMPOZITNÍ NADRŽ Ø1980mm, v.1600mm
- N80 VRCHLÍK VYSOKÝ - N80, Ø1980mm, v.800mm
- VP VÍKO PLOCHÉ v. 80mm
- ZD BETONOVÁ ZAKLADOVÁ DESKA S KARI SÍTI
BETON B15, KARI SÍŤ Q188
- OBSYP PÍSEK NEBO TŘÍDĚNÝ DROBNÝ ŠTĚRK,
PŘÍPADNĚ ZPĚTNÝ OBSYP Z PŘEDSÍŤEHO VYKOPOVÉHO MATERIÁLU
BEZ KAMENŮ, JILU

