STAVEBNÍ PŘIPRAVENOST SBR 5

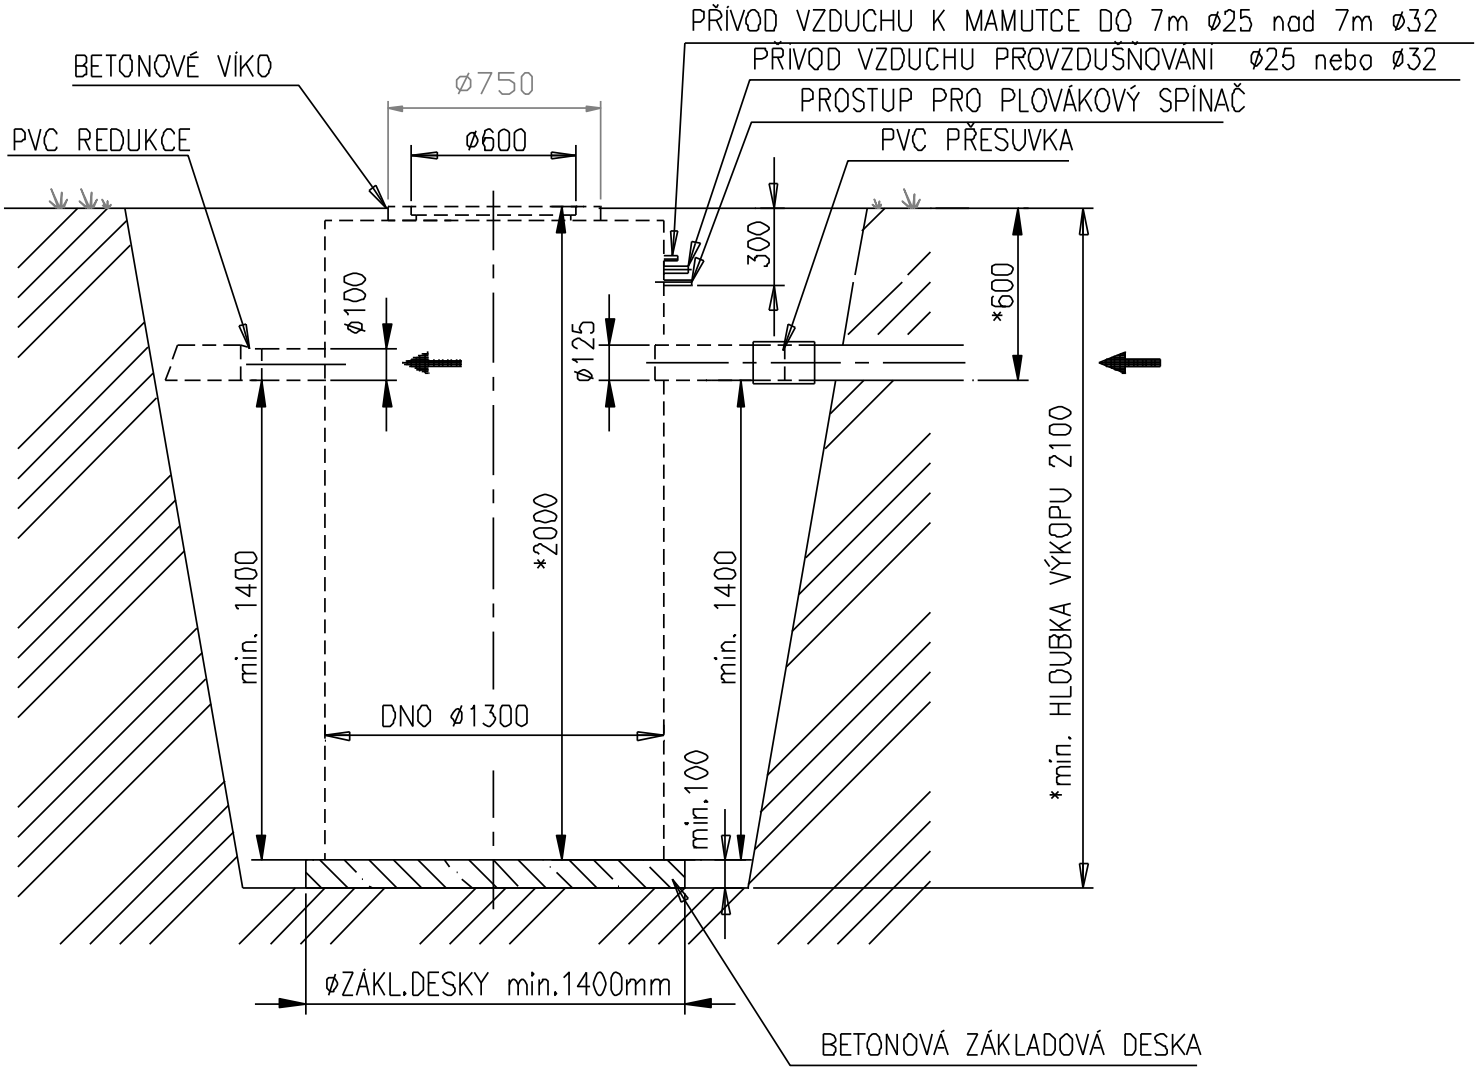

*VÝŠKU PLÁŠTĚ ČISTÍRNY JE MOŽNÉ UPRAVIT PODLE OSAZENÍ DO TERÉNU